


Envoyé en préfecture le 27/05/2025

Reçu en préfecture le 27/05/2025

Publié le

ID : 069-216902700-20250522-2025_057-DE

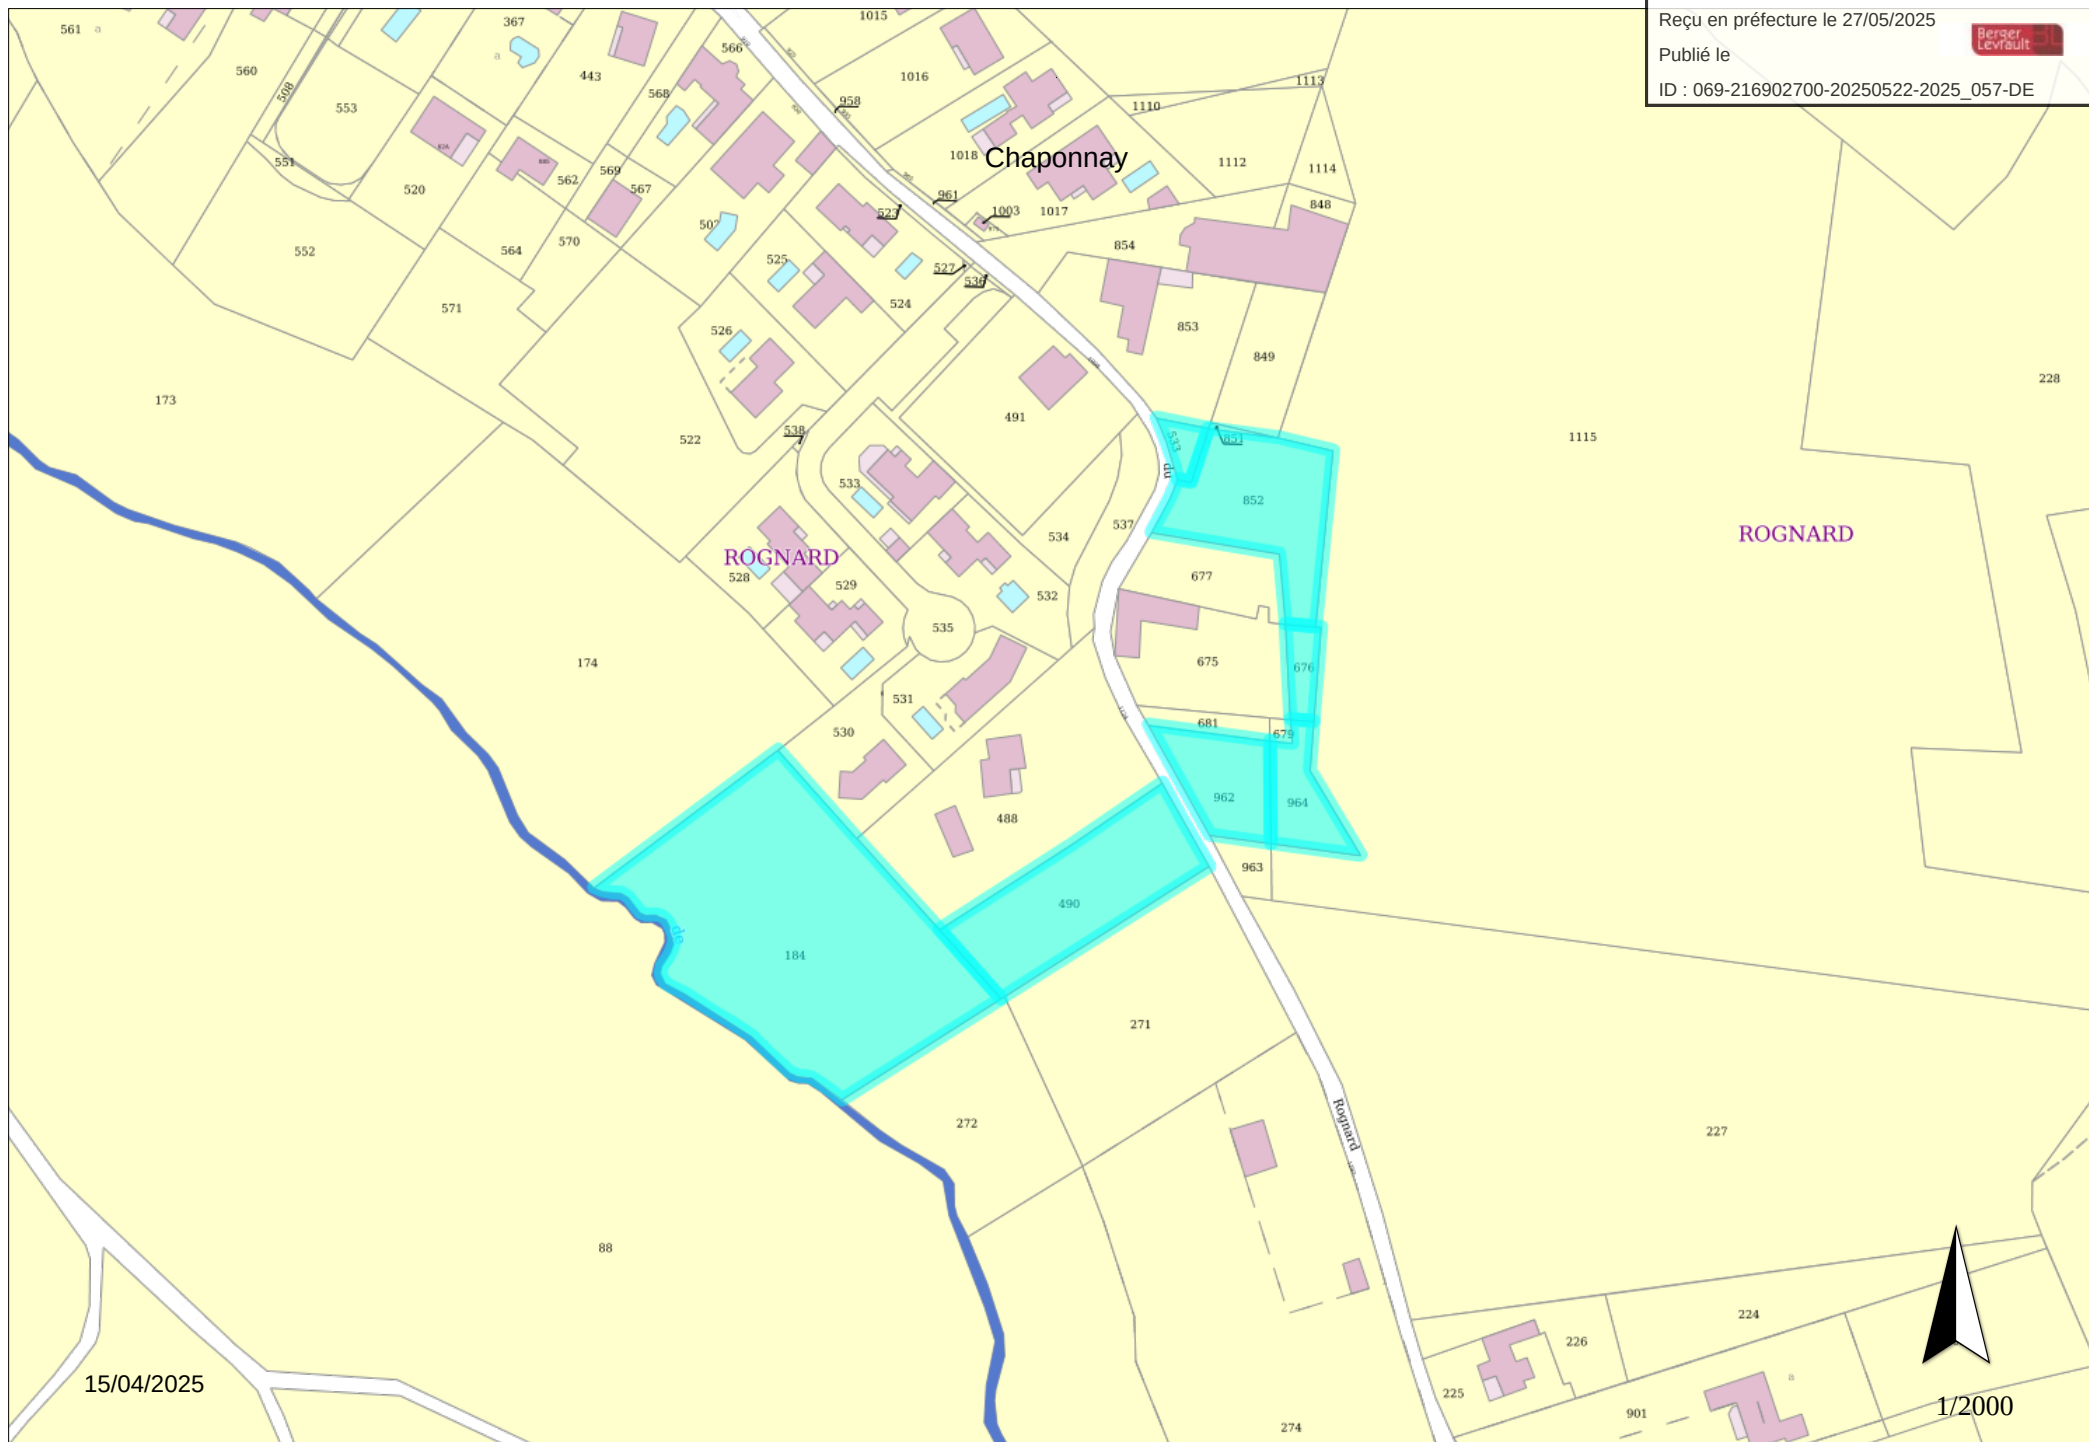

15/04/2025

1/2000